



分區規劃(門牌)

分區規劃(地形)

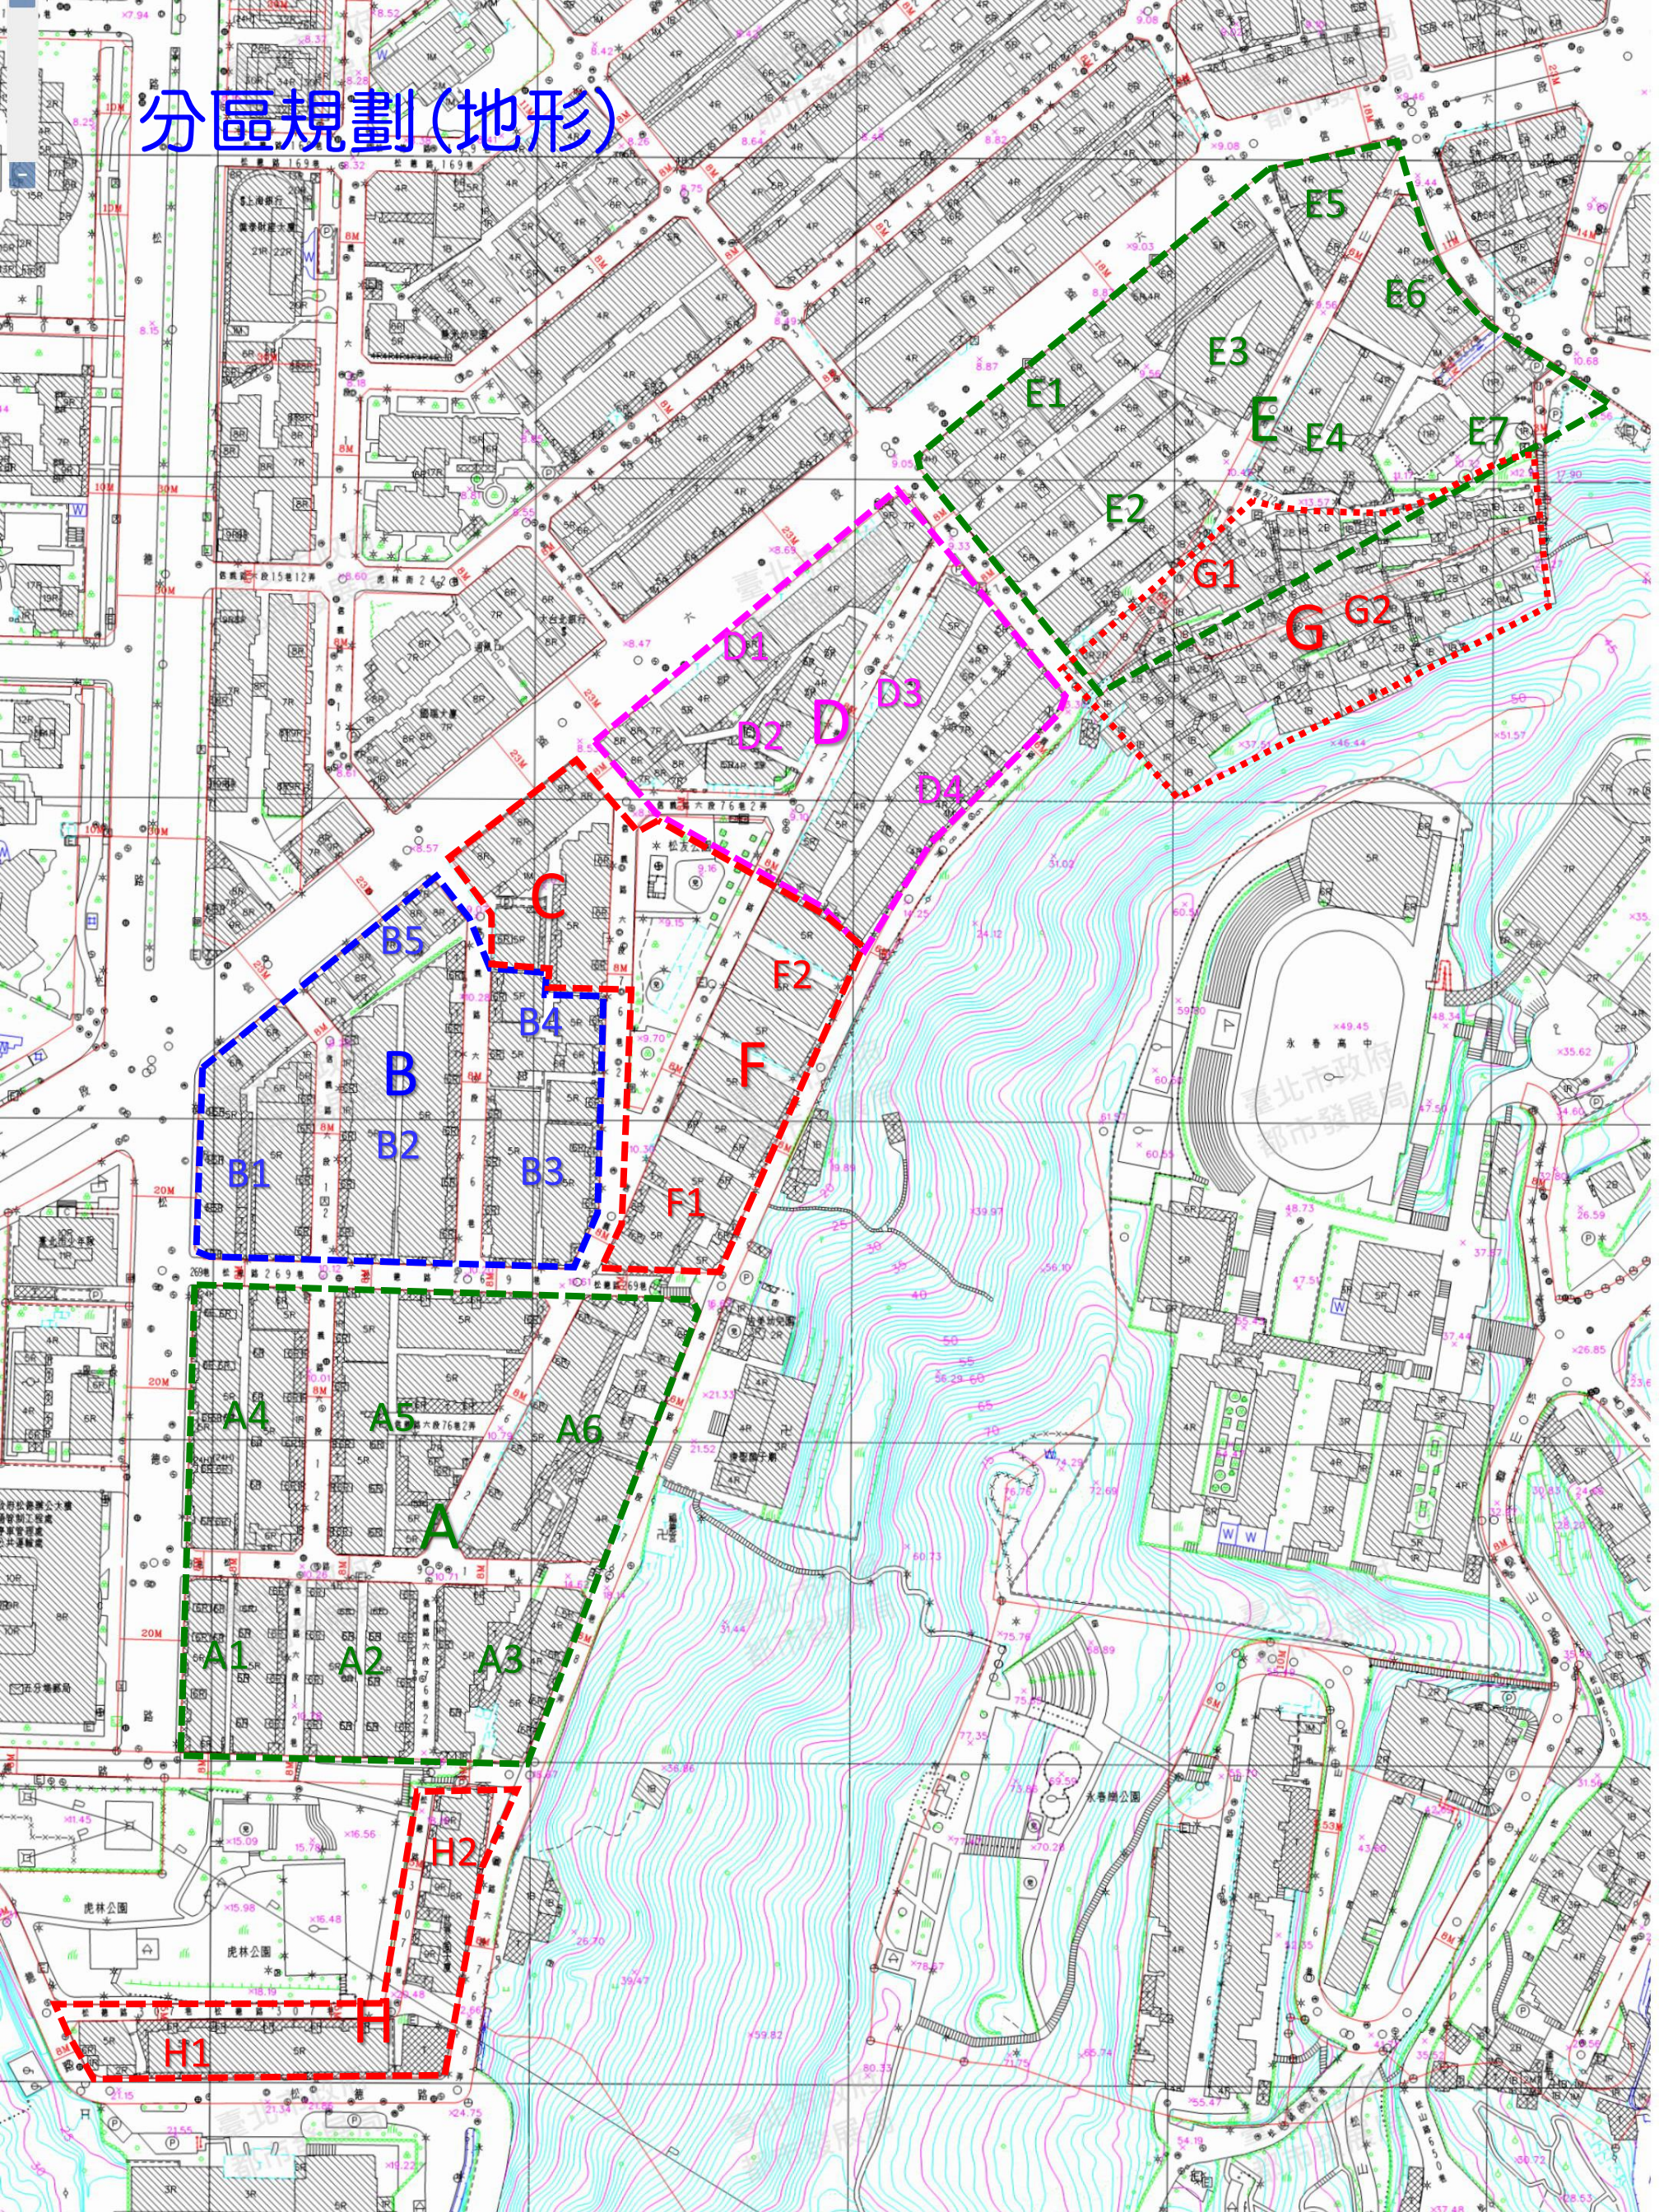

分區規劃(地籍)

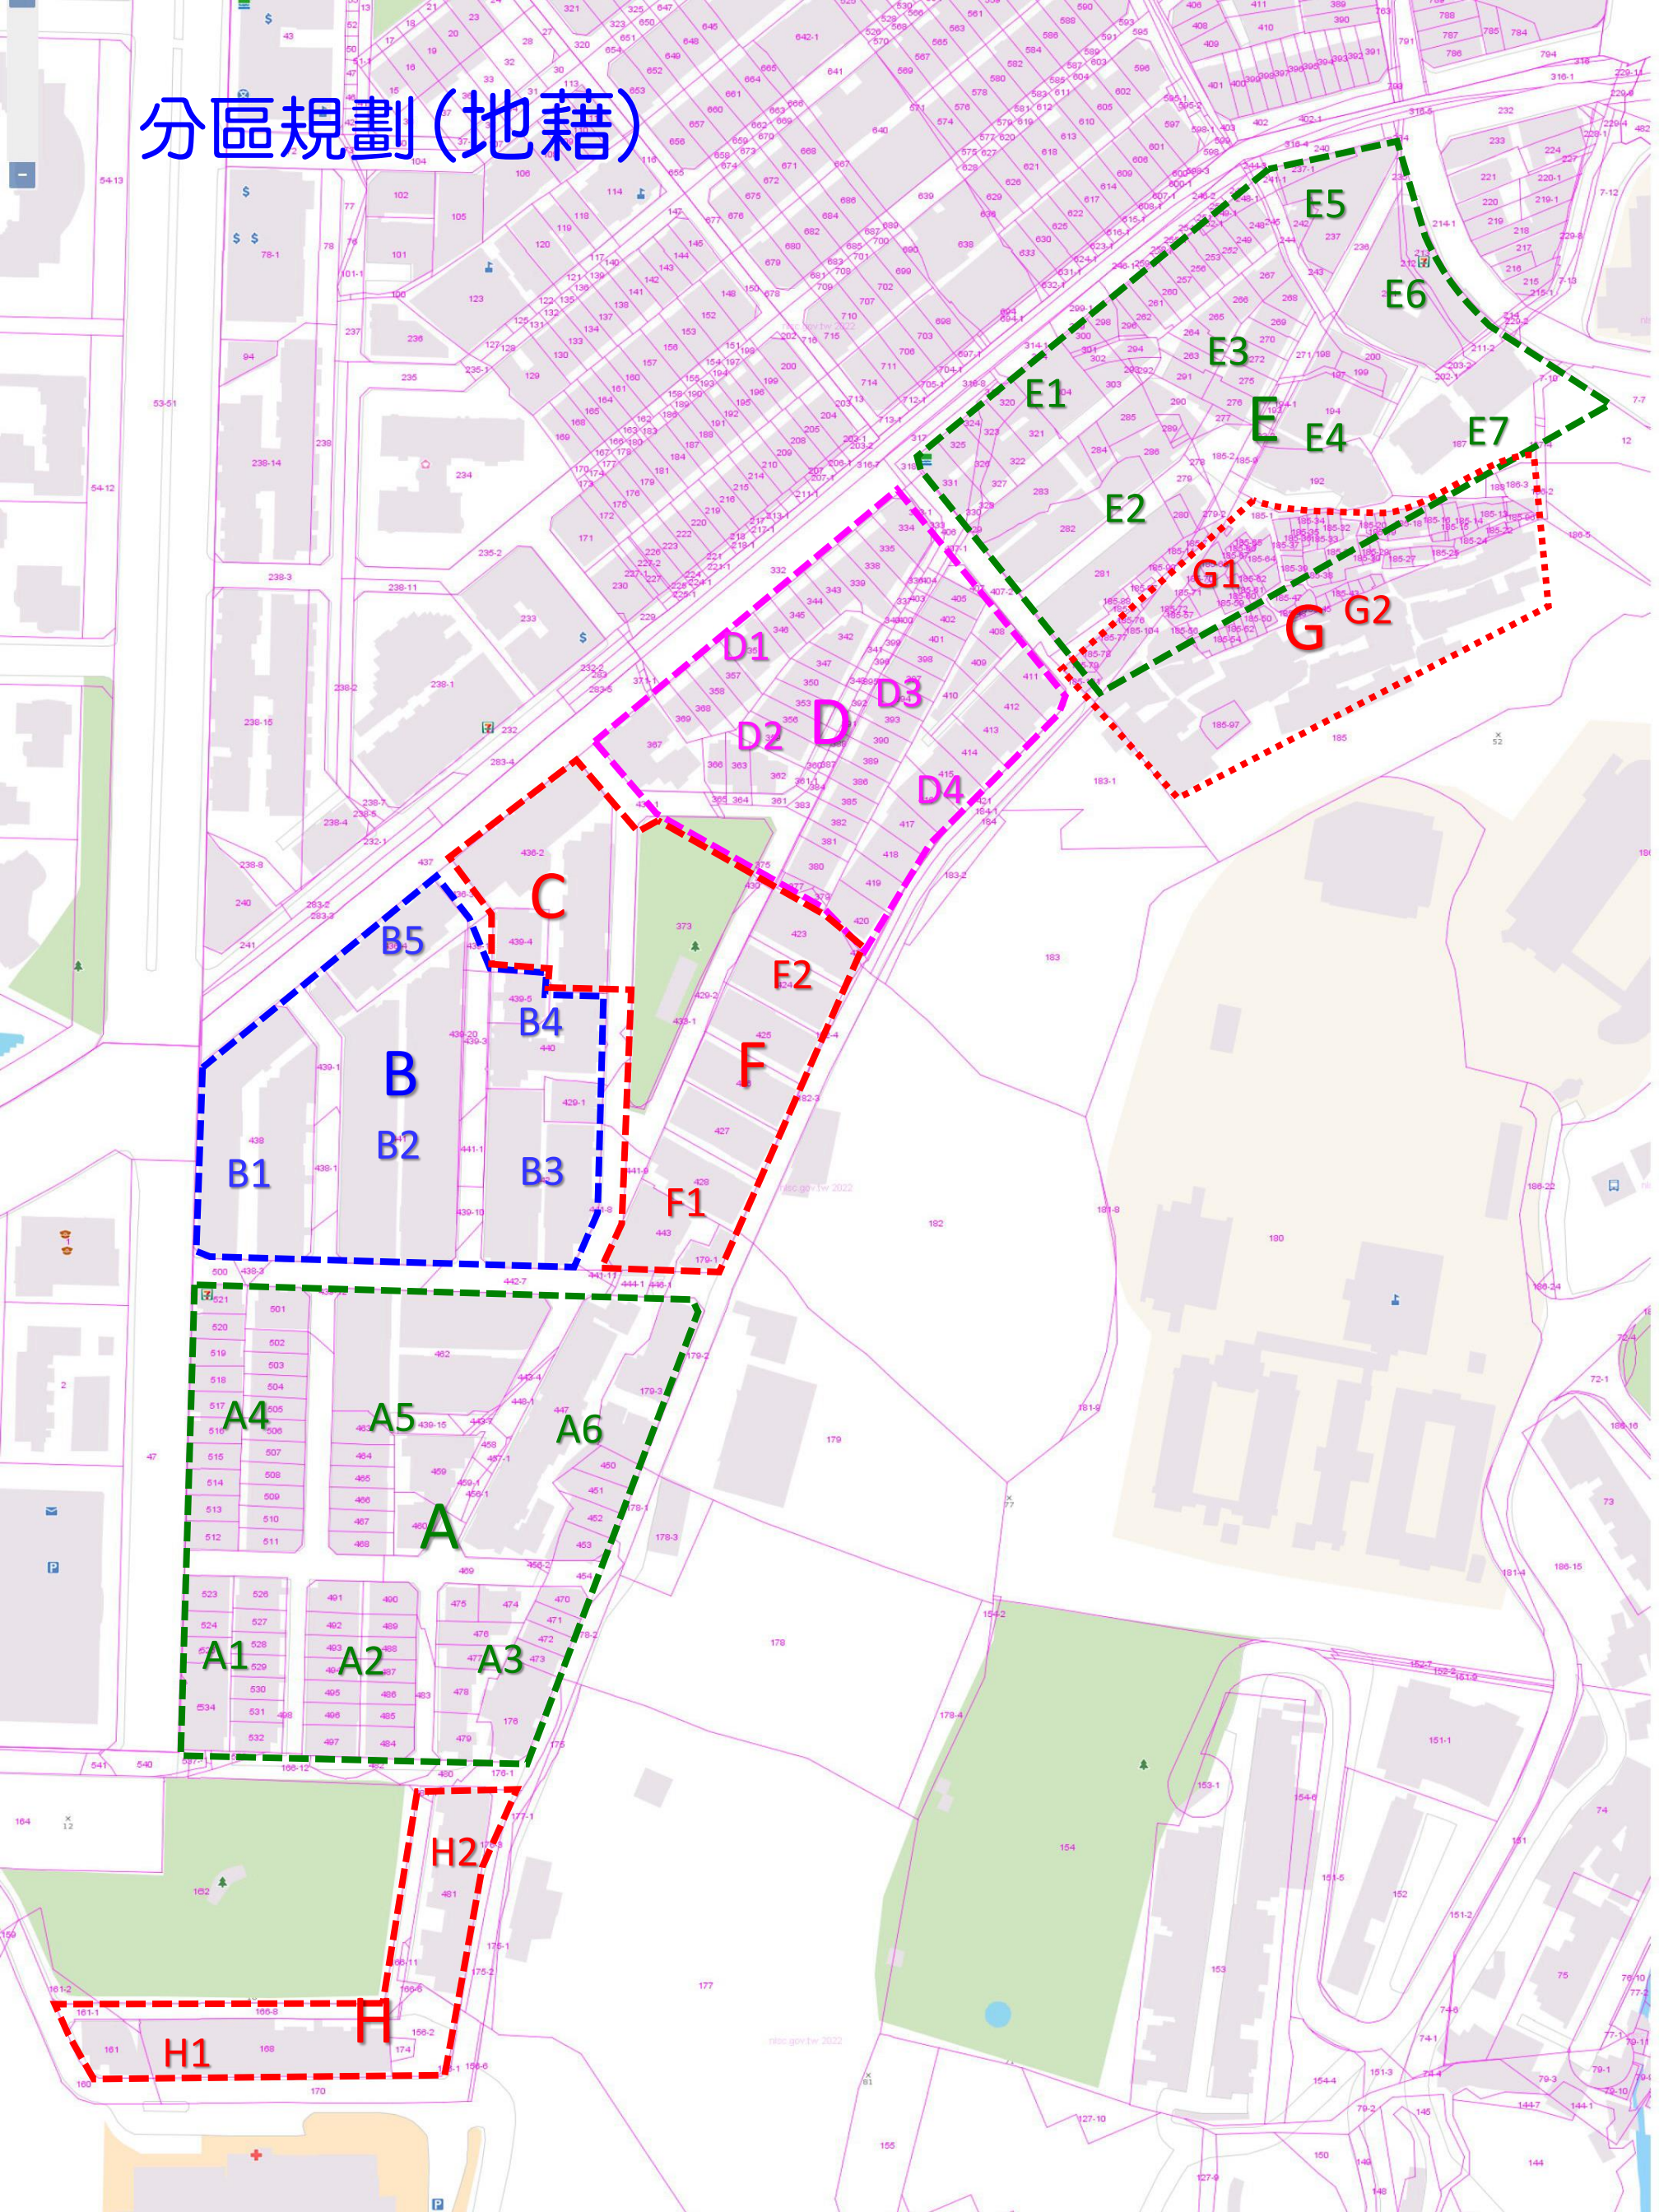

分區規劃(門牌)

E 區：
信義路78~130雙，76巷1弄，3弄全
虎林街254~268雙、281~293單
256巷全，272巷有照
松山路602~640雙

C 區：
信義路28~38雙
26巷1、3號
76巷2弄24~34雙

G 區：
虎林街272巷無照

D 區：
信義路42~74雙
76巷2弄1~27-1單，2~22雙
76巷6弄全
76巷8弄2~20-1雙

F 區：
信義路76巷2弄31~85單
76巷8弄36號

B 區：
信義路2~24雙
12巷1~21單，2~16雙
26巷5~25單，2~24雙
76巷2弄36~58雙
松德路255~267單

A 區：
信義路12巷23~57單， 18~52雙
76巷2弄87~113單，60~86雙
76巷8弄38~72雙
松德路271~303單
269巷2~14雙，291巷5~9全

H 區：
松德路307巷2~36雙
309-1號

